




CAPOLUOGO

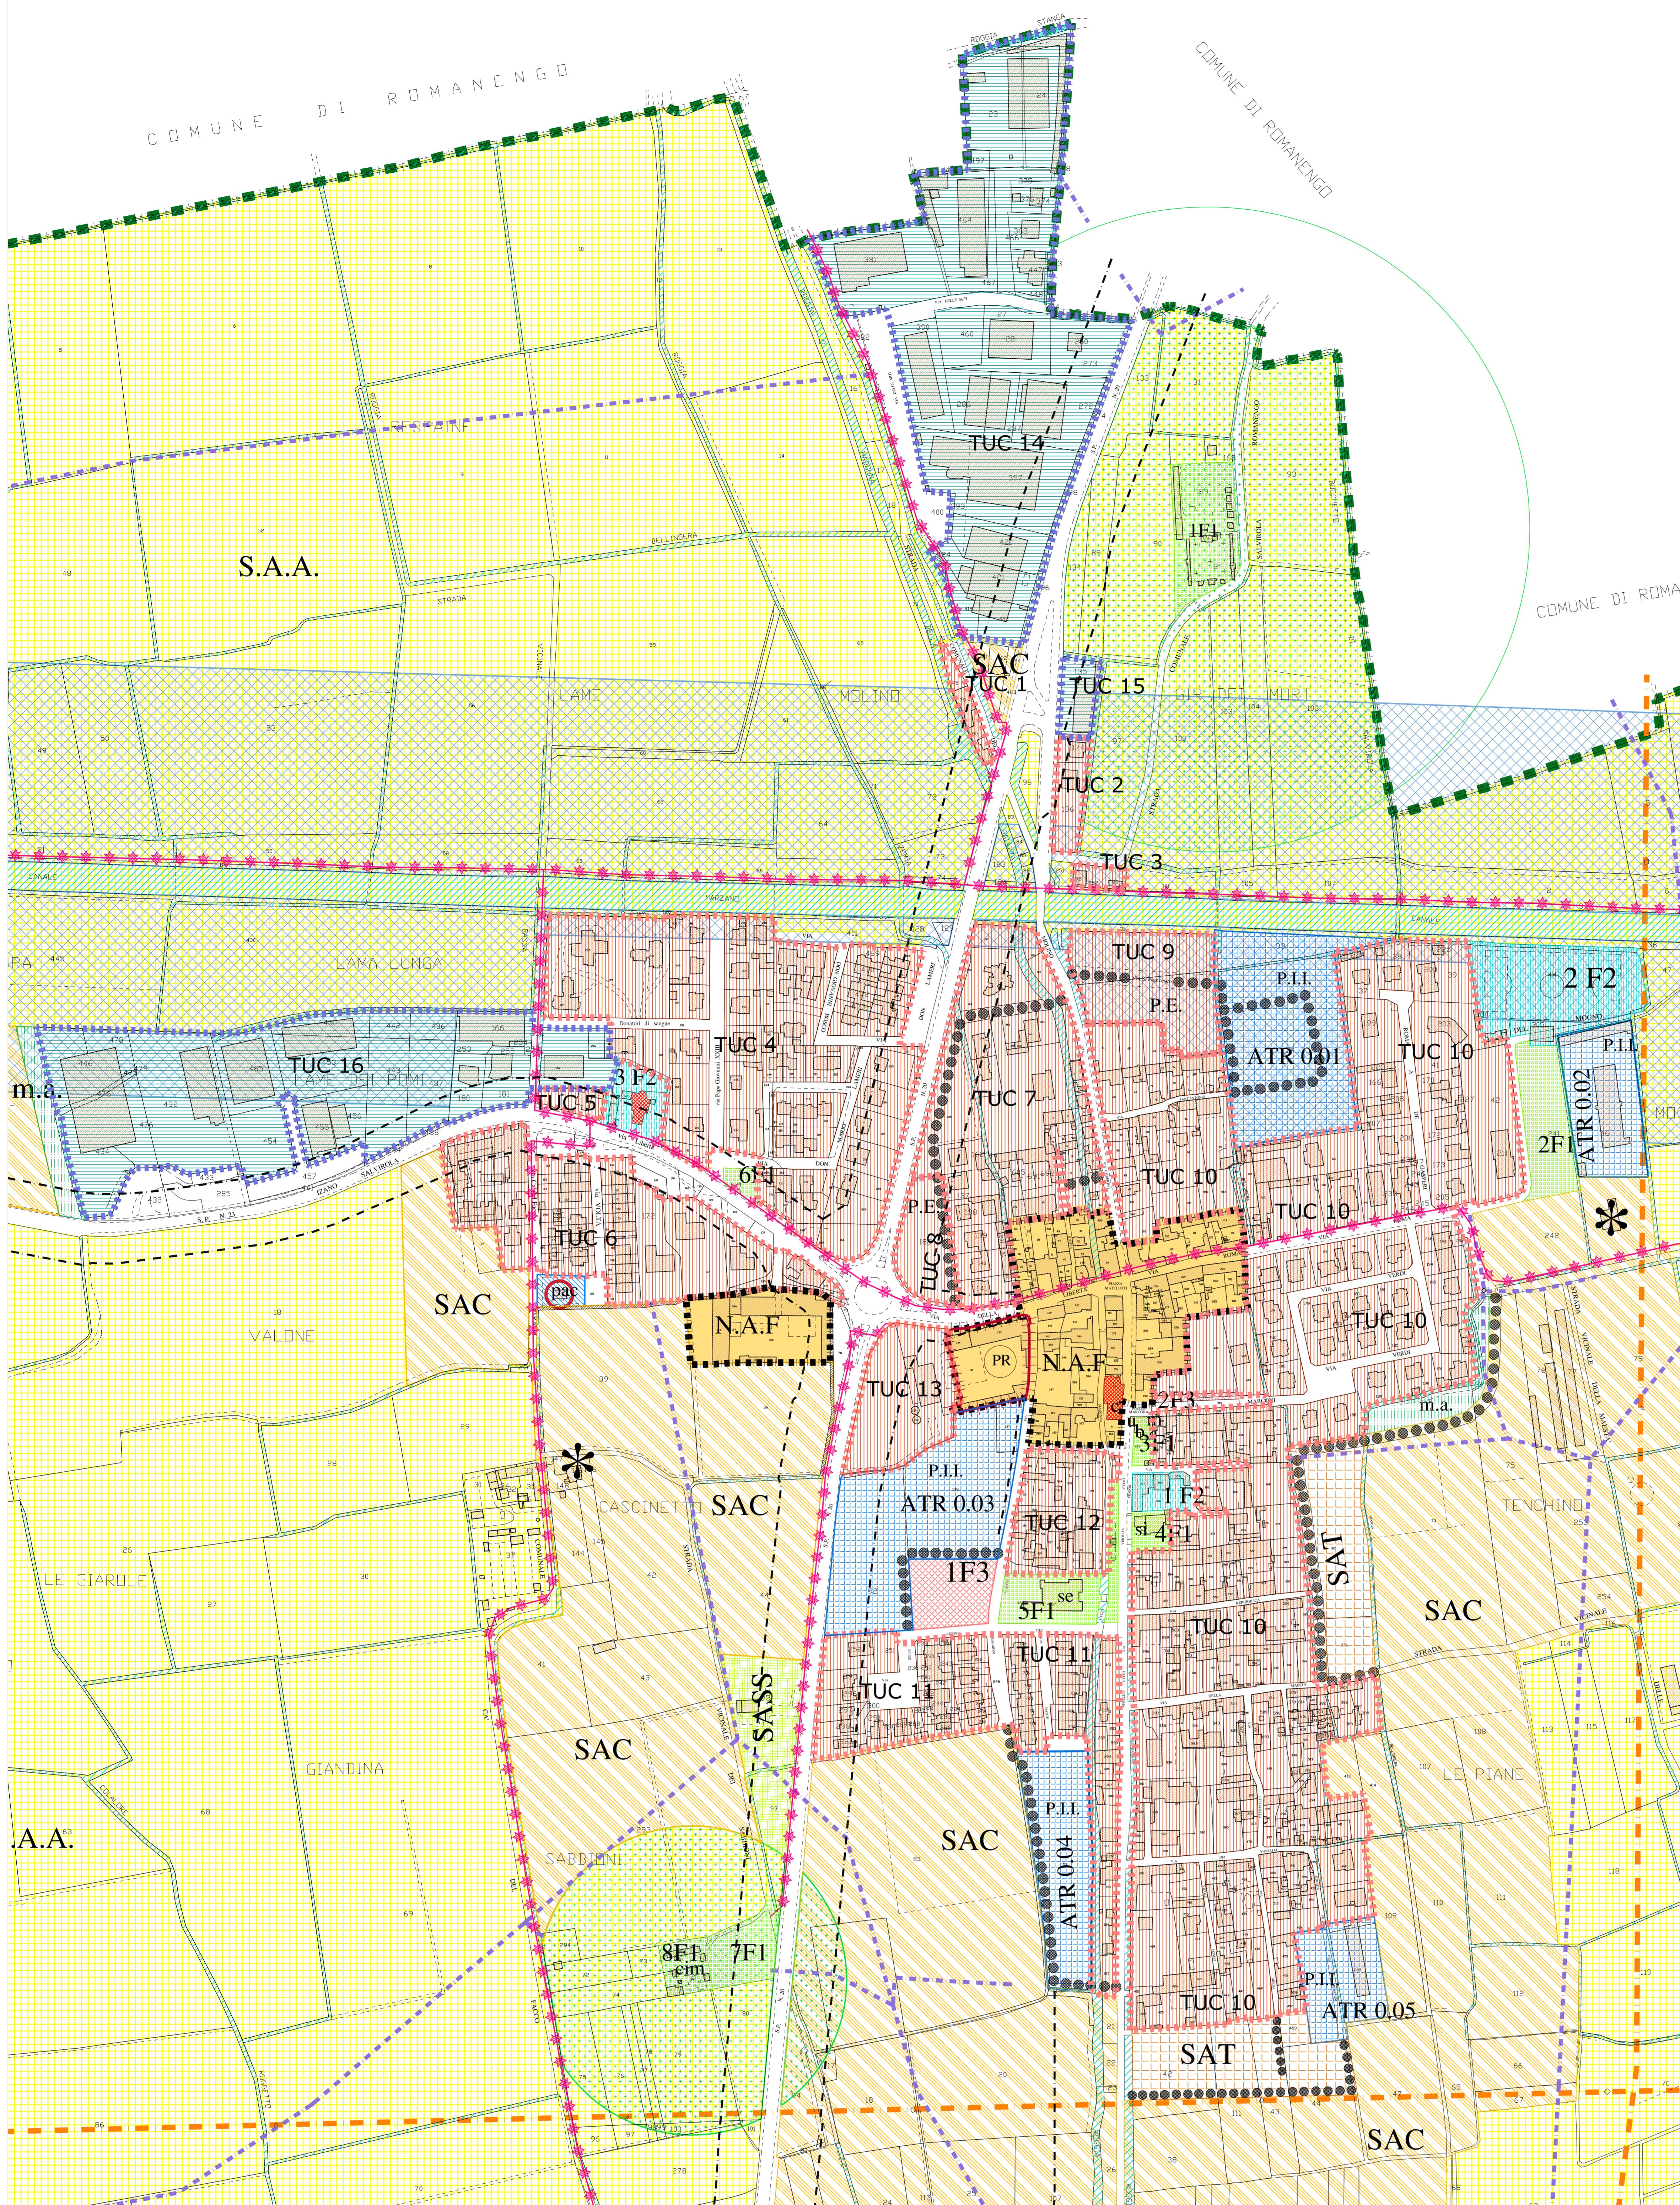


CASCINA ALBERA

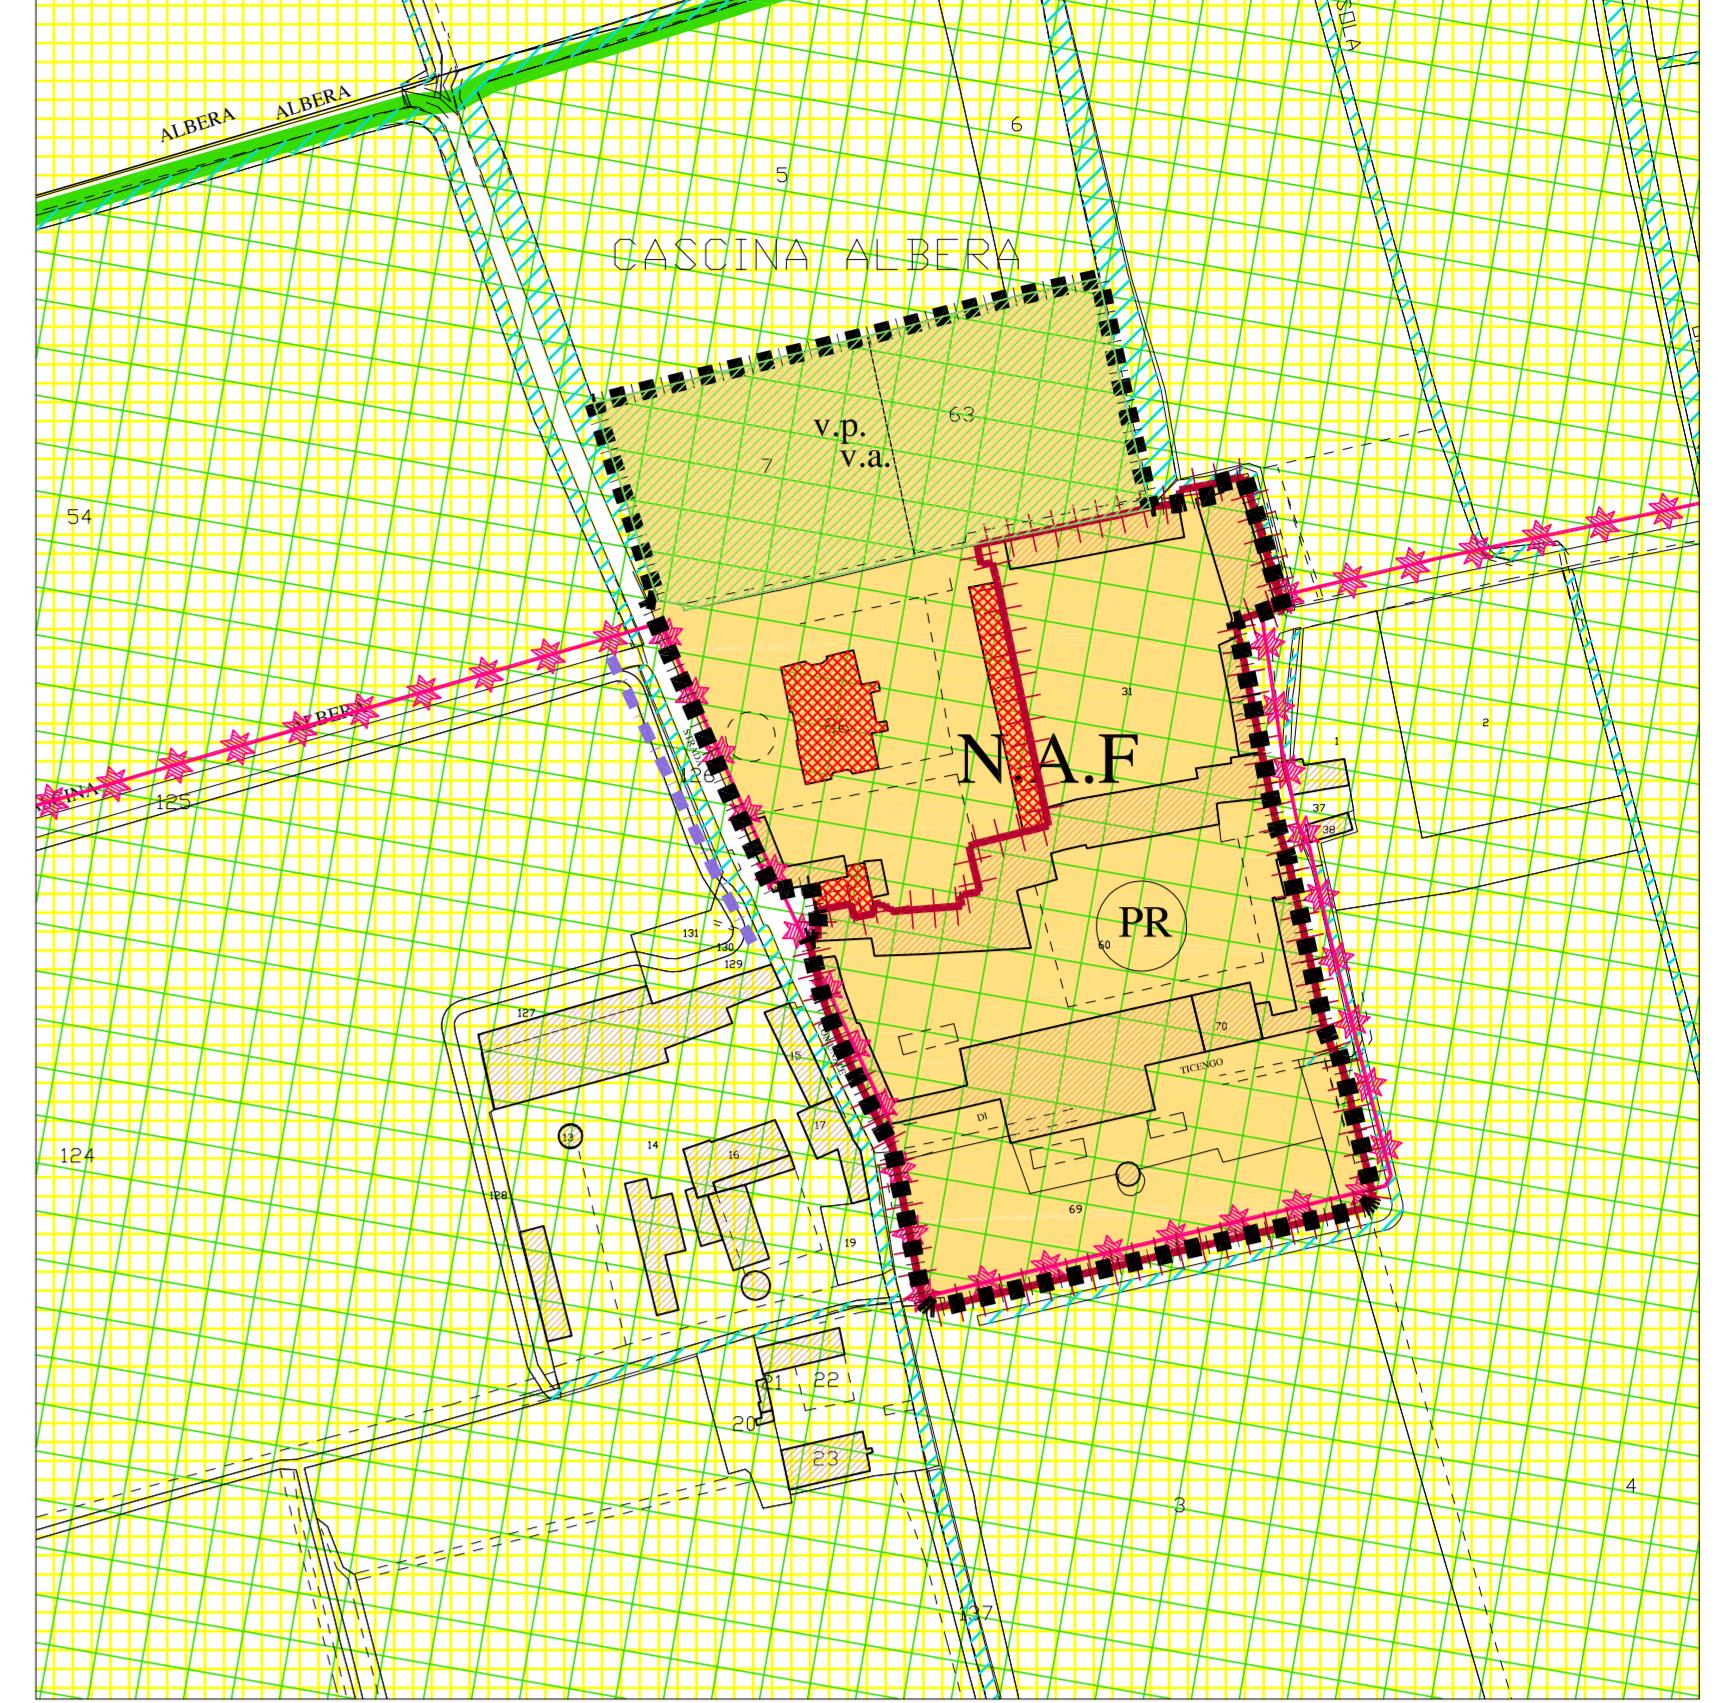

CASCINA RONCO TODESCHINO

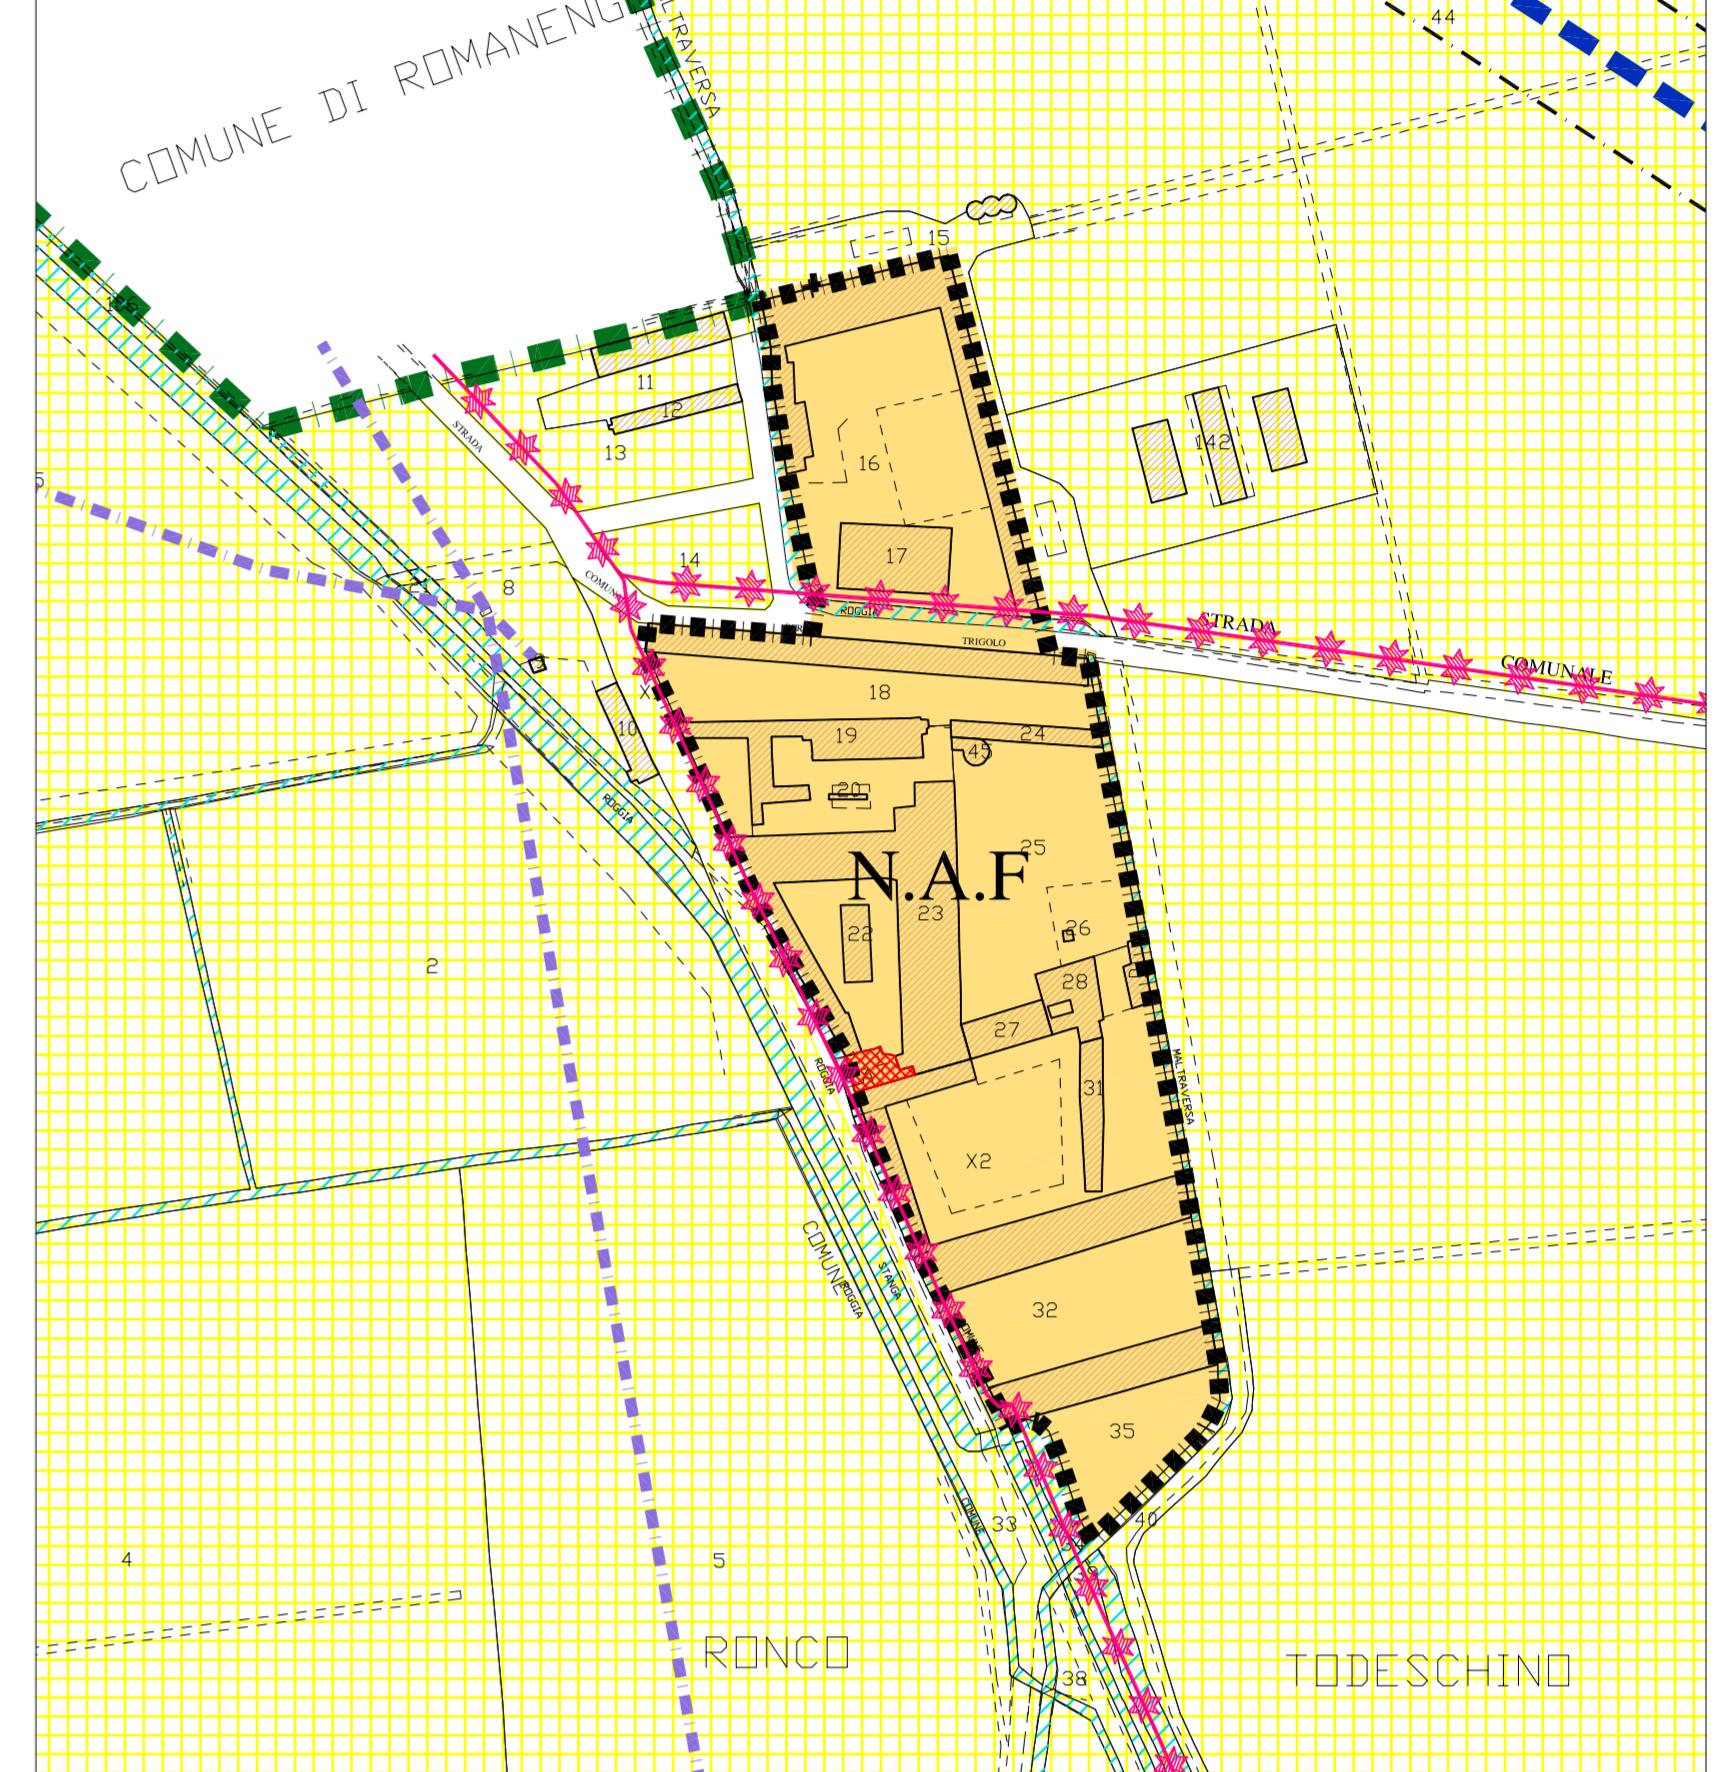

BETTOLINO

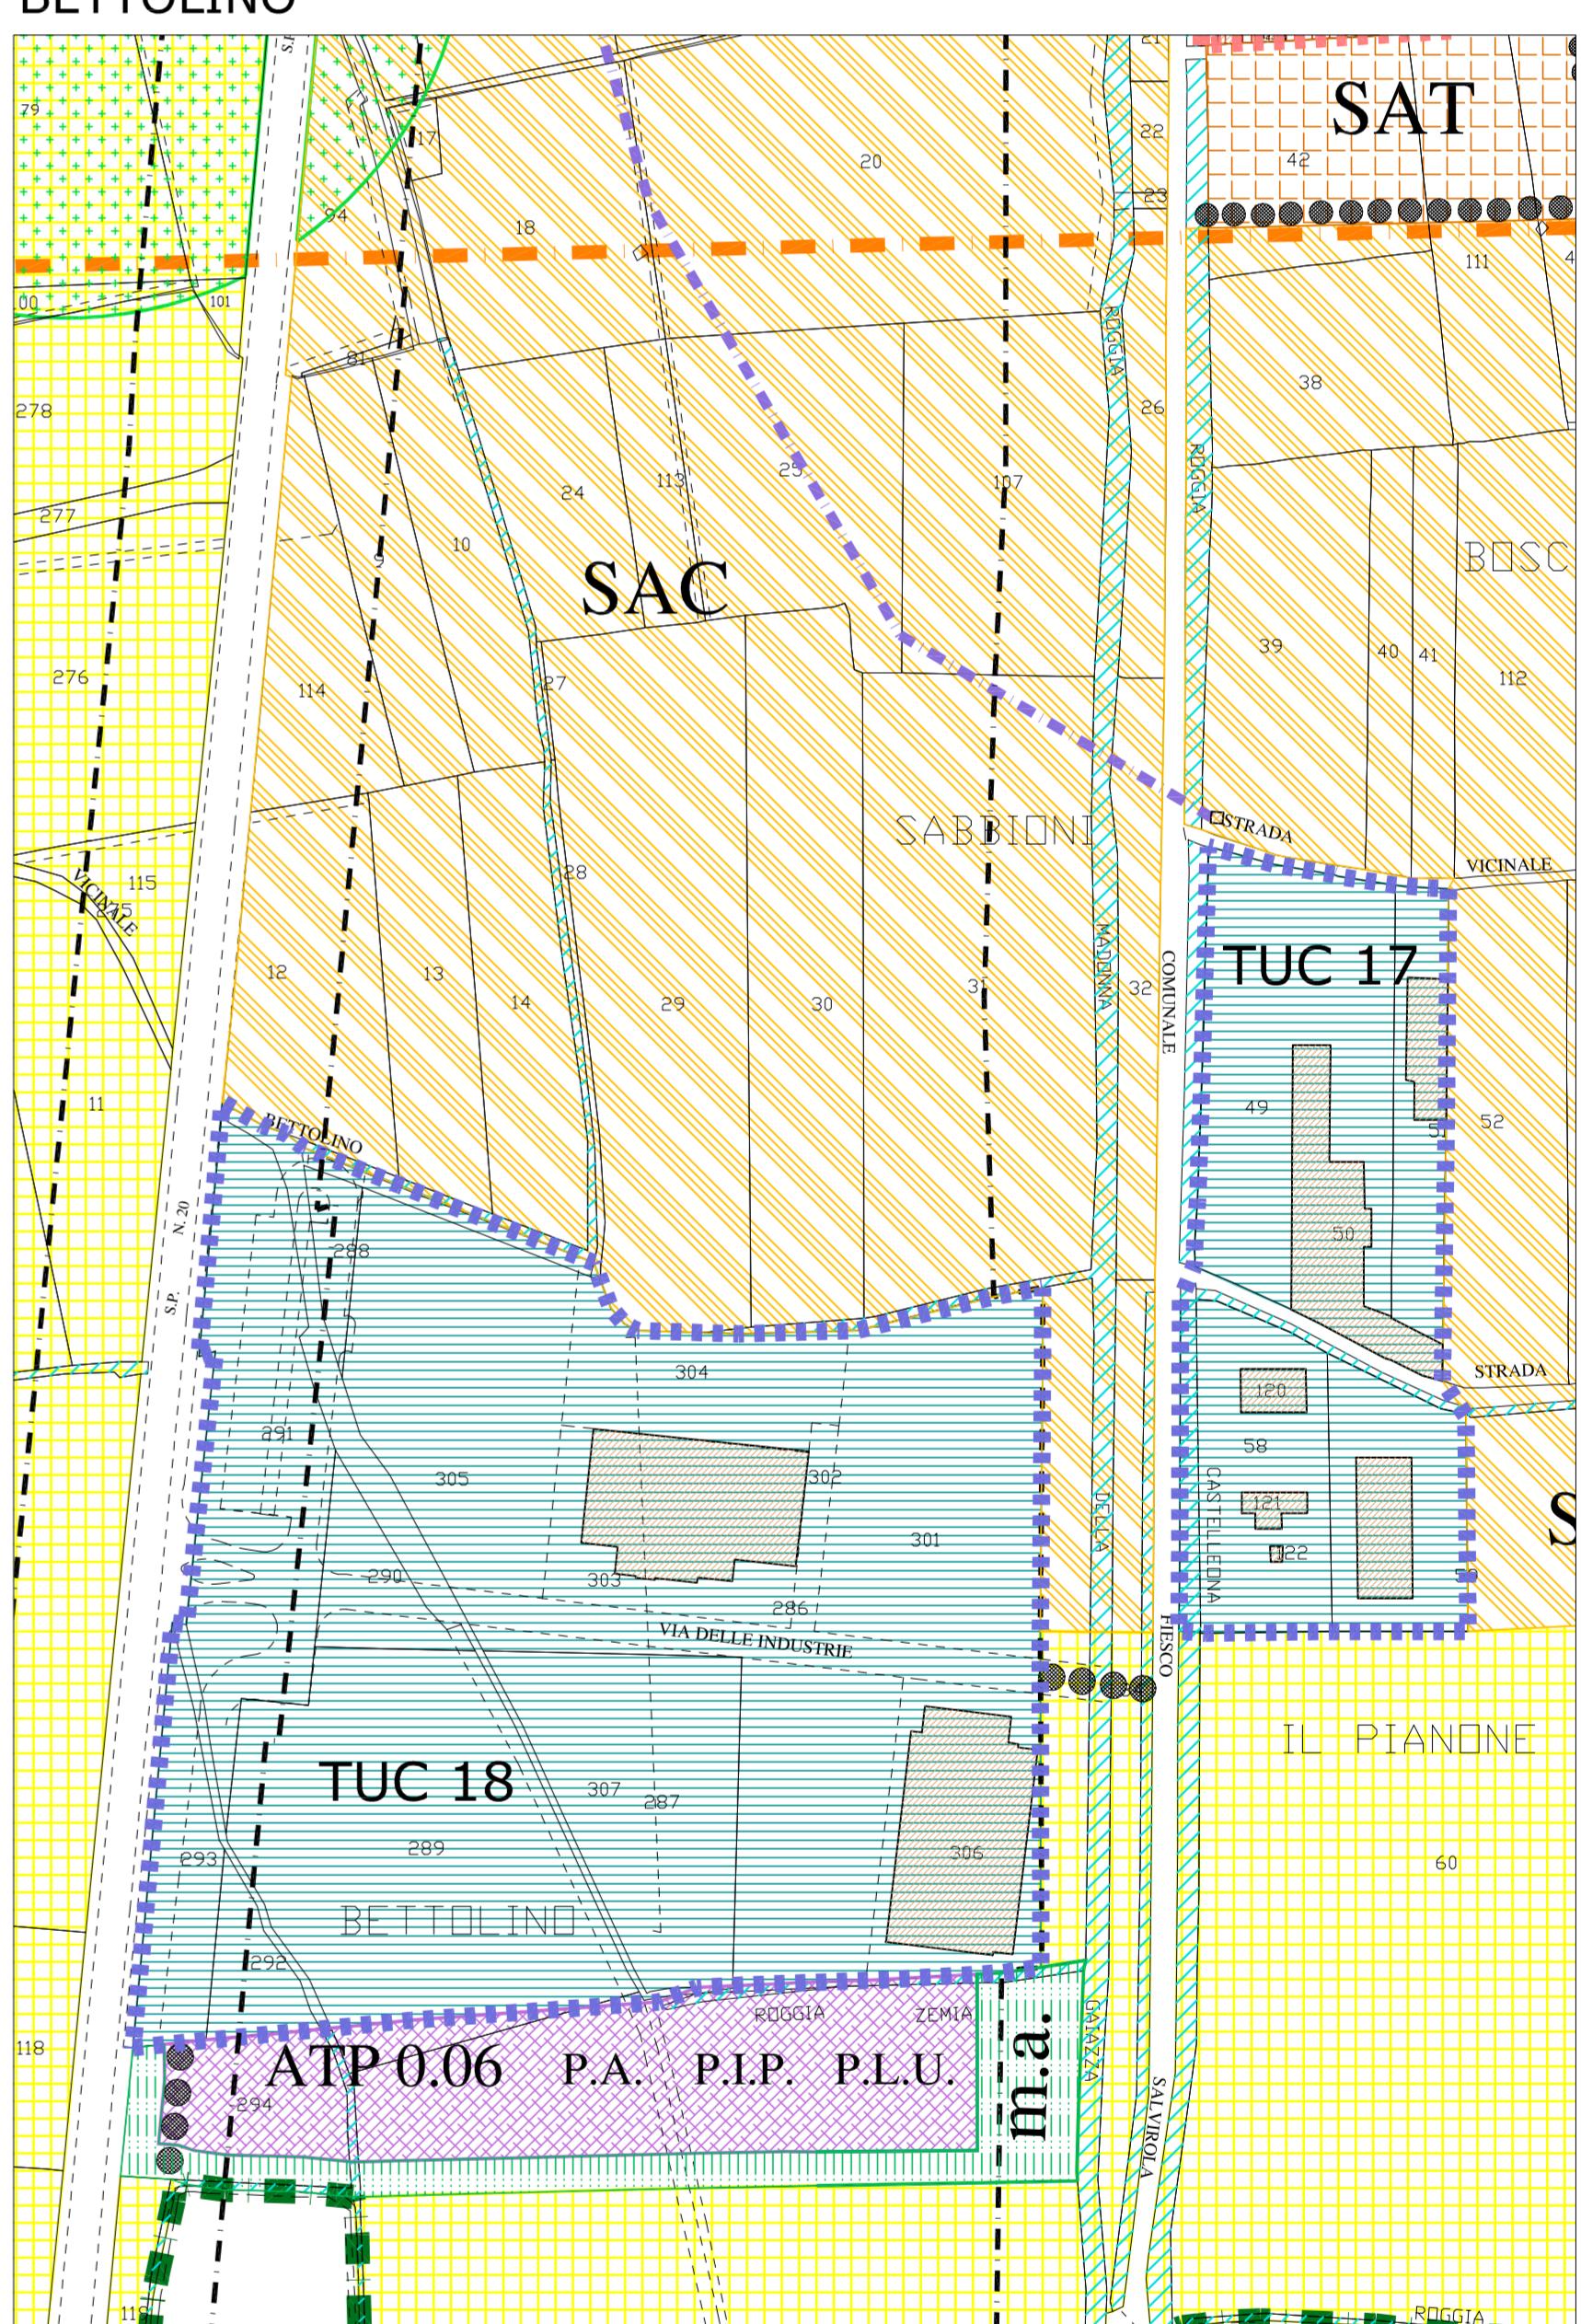

LEGENDA

	Confine comunale catastale
	Nucleo di Antica Formazione (N.A.F.) Zona di RECUPERO ai sensi dell'art. 27 della Legge n. 457/78
	Edifici di notevole interesse storico ed architettonico
	Ambito intervento Piano di Recupero
	Primo Tessuto Urbano Consolidato (T.U.C.) a carattere RESIDENZIALE
	AMBITO EDIFICATO Sistema urbano consolidato a carattere residenziale T.U.C. 1 T.U.C. 6 T.U.C. 7 T.U.C. 8 T.U.C. 9 T.U.C. 10
	Primo Tessuto Urbano Consolidato (T.U.C.) a carattere PRODUTTIVO
	AMBITO EDIFICATO Sistema urbano consolidato a carattere produttivo T.U.C. 14 T.U.C. 17 T.U.C. 18 T.U.C. 16
	EDIFICI DI AREE per attrezzature pubbliche ed interesse pubblico generale esistenti di proprietà pubblica
	EDIFICI DI AREE per attrezzature pubbliche ed interesse pubblico e generale esistenti di proprietà privata
	AMBITO DI INTERESSE COLLETTIVO ED USO PUBBLICO nel Piano dei Servizi - Sistema comunale di previsione
	AMBITO DI TRASFORMAZIONE sistema SISTEMA RESIDENZIALE ex Art. 10 bis c. 4 lett. c) - L.R. n° 12/2005 ATR 0.01 ATR 0.02 ATR 0.03 ATR 0.04
	AMBITO DI TRASFORMAZIONE sistema SISTEMA PRODUTTIVO ED ENDOGENO ex Art. 10 bis c. 4 lett. c) - L.R. n° 12/2005 ATP 0.06
	SISTEMA AMBIENTALE ex Art. 10 bis c. 4 - L.R. n° 12/2005
	AREE DESTINATE ALL'AGRICOLTURA - modifica in assoluto
	AREE DESTINATE ALL'AGRICOLTURA - sostituzione connessa tra territorio rurale e territorio edificato ex Art. 10 bis c.7 lett. c) - L.R. n° 12/2005
	AREE DESTINATE ALL'AGRICOLTURA - sostituzione connessa tra territorio rurale e territorio edificato ex Art. 10 bis c.7 lett. f) - L.R. n° 12/2005
	AREE DESTINATE ALL'AGRICOLTURA - Sistema Agricolo Speciale ortoflora-vivaiista ex Art. 10 bis c.7 lett. f) - L.R. n° 12/2005
	fascia di rispetto ai corsi d'acqua naturali ed artificiali: - m. 150 - ai sensi dell'art. 16 c. 2 della normativa del P.T.C.P. - m. 50 - Infrastruttura idrografica artificiale della pianura padana - m. 20 - ai sensi dell'art. 16 c. 2 della normativa del P.T.C.P. - m. 21 - corsima 5 del P.T.P.R.
	Naviglio di Melotta o Naviglietto: - m. 30 - Ambito di valorizzazione ambientale della pianura principali Navigli storici, canali di bonifica e rette irrigue ai sensi dell'art. 16.7 della normativa P.T.C.P. - m. 20 - Ambito di VALORIZZAZIONE PROVINCIALE fascia di rispetto ai sensi dell'art. 16.7 della normativa P.T.C.P.
	VINCOLO CIMITERIALE
	AREE NON SOGGETTE A TRASFORMAZIONE URBANISTICA Ambito di valorizzazione ambientale (v.a.) Ambito di valorizzazione verde privato (v.p.)
	AREE DESTINATE ALL'AGRICOLTURA finalizzate a mitigazione e compensazione ambientale (m.a.)
	Ambito P.L.I.S. VIGENTE Parco Locale di Interesse Sovrappassante "Pianalto di Romanengo e dei Navigli Cremonesi" - D.G.P. n° 332 del 17/06/2003
	Ambito P.L.I.S. proposta di ampliamento P.T.C.P. Parco Locale di Interesse Sovrappassante "Pianalto di Romanengo e dei Navigli Cremonesi" - D.G.P. n° 332 del 17/06/2003
	Ambito PIANALTO della MELOTTA
	POZZO ACQUA POTABILE VINCOLO TUTELA ASSOLUTA - impianto tecnologico
	proposta di viabilità
	Elettrodotto - Alta Tensione
	Elettrodotto - Media Tensione
	Metanodotto - Swan rete gas DN 1200 potenziamento metanodotto Cremona - Serrano assegnato ai vincoli e norme di cui al D.M. 24.11.1984 e relativa fascia di rispetto = 2000 m.
	individuazione percorso ciclo-pedonale
	EDIFICI ex art. 39 e 62 L.R. n° 12/2005
	LIMITE FASCIA DI RISPECTO STRADALE m. 30 alla S.P. n° 20 m. 20 alla S.P. n° 27 e comunque secondo indicazioni cartografiche
	Pianificazione attuativa - PIANO ESECUTIVO
	Pianificazione attuativa - PROGRAMMA INTEGRATO INTERVENTO
	Pianificazione attuativa - PIANO LOTIZZAZIONE D'UFFICIO
	Pianificazione attuativa - PIANO INSEDIAMENTI PRODUTTIVI

REGIONE LOMBARDIA  
provincia di Cremona

COMUNE DI SALVIROLA

P.G.T.  
piano di governo del territorio

reso in unico atto ai sensi e per gli effetti  
dell'Art. 10-bis comma 2 della L.R. 11.03.2005 n° 12

Documento di Piano  
Piano delle Regole  
Piano dei Servizi

MODIFICATO A SEGUITO  
ACCOGLIMENTO OSSERVAZIONI

TAV. 11

scala 1:2000

TIPOLOGIE INSEDIATIVE ED ATTUATIVE GENERALI

- Capoluogo
- Bettolino
- Cascina RoncoTodeschino
- Cascina Albera

studio progettuale di pianificazione territoriale  
arch. antonio gazzola  
collaboratore di progettazione  
arch. chiara stefania incerti

66012 castelleone - via quadelle, 2/a - tel./fax. 0374\_351599 e-mail: gazzolmario@libero.it