

LEGENDA

Confine comunale catastale

**ESTRAPOLAZIONE DAL SIT - PROVINCIA DI CREMONA - P.T.C.P.**

- Innesco termico, centrale idroelettrica, paesaggio agricolo della pianura cremonese
- Step - filari
- Shopping Street 1° livello - rete ecologica provinciale
- Shopping Street 2° livello - rete ecologica provinciale
- Classificati - sistemi verdi (P.E.F.)
- Area di rispetto ai sensi dell'art. 16.7 della normativa P.T.C.P.
- Corredato ecologico di II livello - rete ecologica provinciale
- Corredato ecologico di I livello - rete ecologica provinciale
- Naviglio di Melara o Naviglio
- Area di rispetto ai sensi dell'art. 16.5 della normativa P.T.C.P.
- Impianto
- Impianto con caratteristiche di pregio
- architettonico
- Scarpata morfologica
- Perimetro nucleo di antica formazione
- FLEVATA I.G.M.
- Perimetro edifici
- estrapolazione SIT Provinciale

Componente geologica, litologica e sismica  
ex Art. 57 c. 1 L.R. n° 12/2005

**ESTRAPOLAZIONE STUDIO GEOLOGICO-SISMICO  
SINTESI - VINCOLE CLASSI DI FATIBILITÀ GEOLOGICA**

Classe 2 - con moderate limitazioni  
Vulnerabilità litologica medio alta

Classe 3 - Fatibilità con consistenti limitazioni

Fatibilità 3A - Zona di rispetto pozzi pubblici (raggio 20m)

Fatibilità 3B  
Rogge e canali (secoli di deposito locale (10m)  
proprietà di area urbana (4m)

Fatibilità 3C  
Vulnerabilità litologica alta

Fatibilità 3C  
Vulnerabilità litologica bassa

Fatibilità 3C - Geotico  
Area di interesse scientifico naturalistico

Classe 4 - Fatibilità con gravi limitazioni

Fatibilità 4A  
Zona di tutela assoluta pozzi pubblici (raggio 10m)

Fatibilità 4B  
Orto di scarpata di origine naturale

Fatibilità 4B  
Orto di scarpata di origine antropica

Fatibilità 4B  
Presunto orto di scarpata di origine naturale

**CLASSE DI PERICOLosità SISMICA LOCALE**  
Zs - zona di fondovalle con presenza di depositi litologici sabbioso limosi.  
Possibili effetti: amplificazione litologica  
Classe di pericolosità sismica locale II - livello di appartenenza 2°

Numero di riferimento N.A.F.  
Zona di tutela assoluta (art. 17 della Legge n. 45/78  
ex Art. 57 c. 1 L.R. n° 12/2005)

Edifici di interesse storico-artistico

Elektrodotti - Alta Tensione

Elektrodotti - Media Tensione


Metereotema Stanoz per D.M. 1209  
assegnato ai nuovi e nuovi di cui al D.M. 24.11.1984  
e relativa fascia di rispetto - 200m.

Ambito P.L.I.S. VIGENTE  
del Naviglio Cremonese - D.G.P. n° 332 del 17.06.2003

Ambito P.L.I.S. proposto di ampliamento P.T.C.P.  
del Naviglio Cremonese - D.G.P. n° 332 del 17.06.2003

Ambito PIANALTO della MELOTTA

Fascia di rispetto dei nuclei urbani naturali ed edifici  
Naviglio Cavigli di Cremona, Canal Vascelli (compresa l'Alzaia)  
- m. 50 - ai sensi dell'art. 16 c. 2 della normativa P.T.C.P.  
- m. 50 - ai sensi dell'art. 16 c. 2 della normativa P.T.C.P.  
- m. 20 - RETE ECOLOGICA PROVINCIALE (fascia di rispetto  
del Naviglio Cremonese - D.G.P. n° 332 del 17.06.2003)  
- m. 50 - Infrastruttura idrografica artificiale della pianura  
- m. 20 - RETE ECOLOGICA PROVINCIALE (fascia di rispetto  
del Naviglio Cremonese - D.G.P. n° 332 del 17.06.2003)  
- m. 20 - Infrastruttura idrografica artificiale della pianura  
- m. 20 - RETE ECOLOGICA PROVINCIALE (fascia di rispetto  
del Naviglio Cremonese - D.G.P. n° 332 del 17.06.2003)

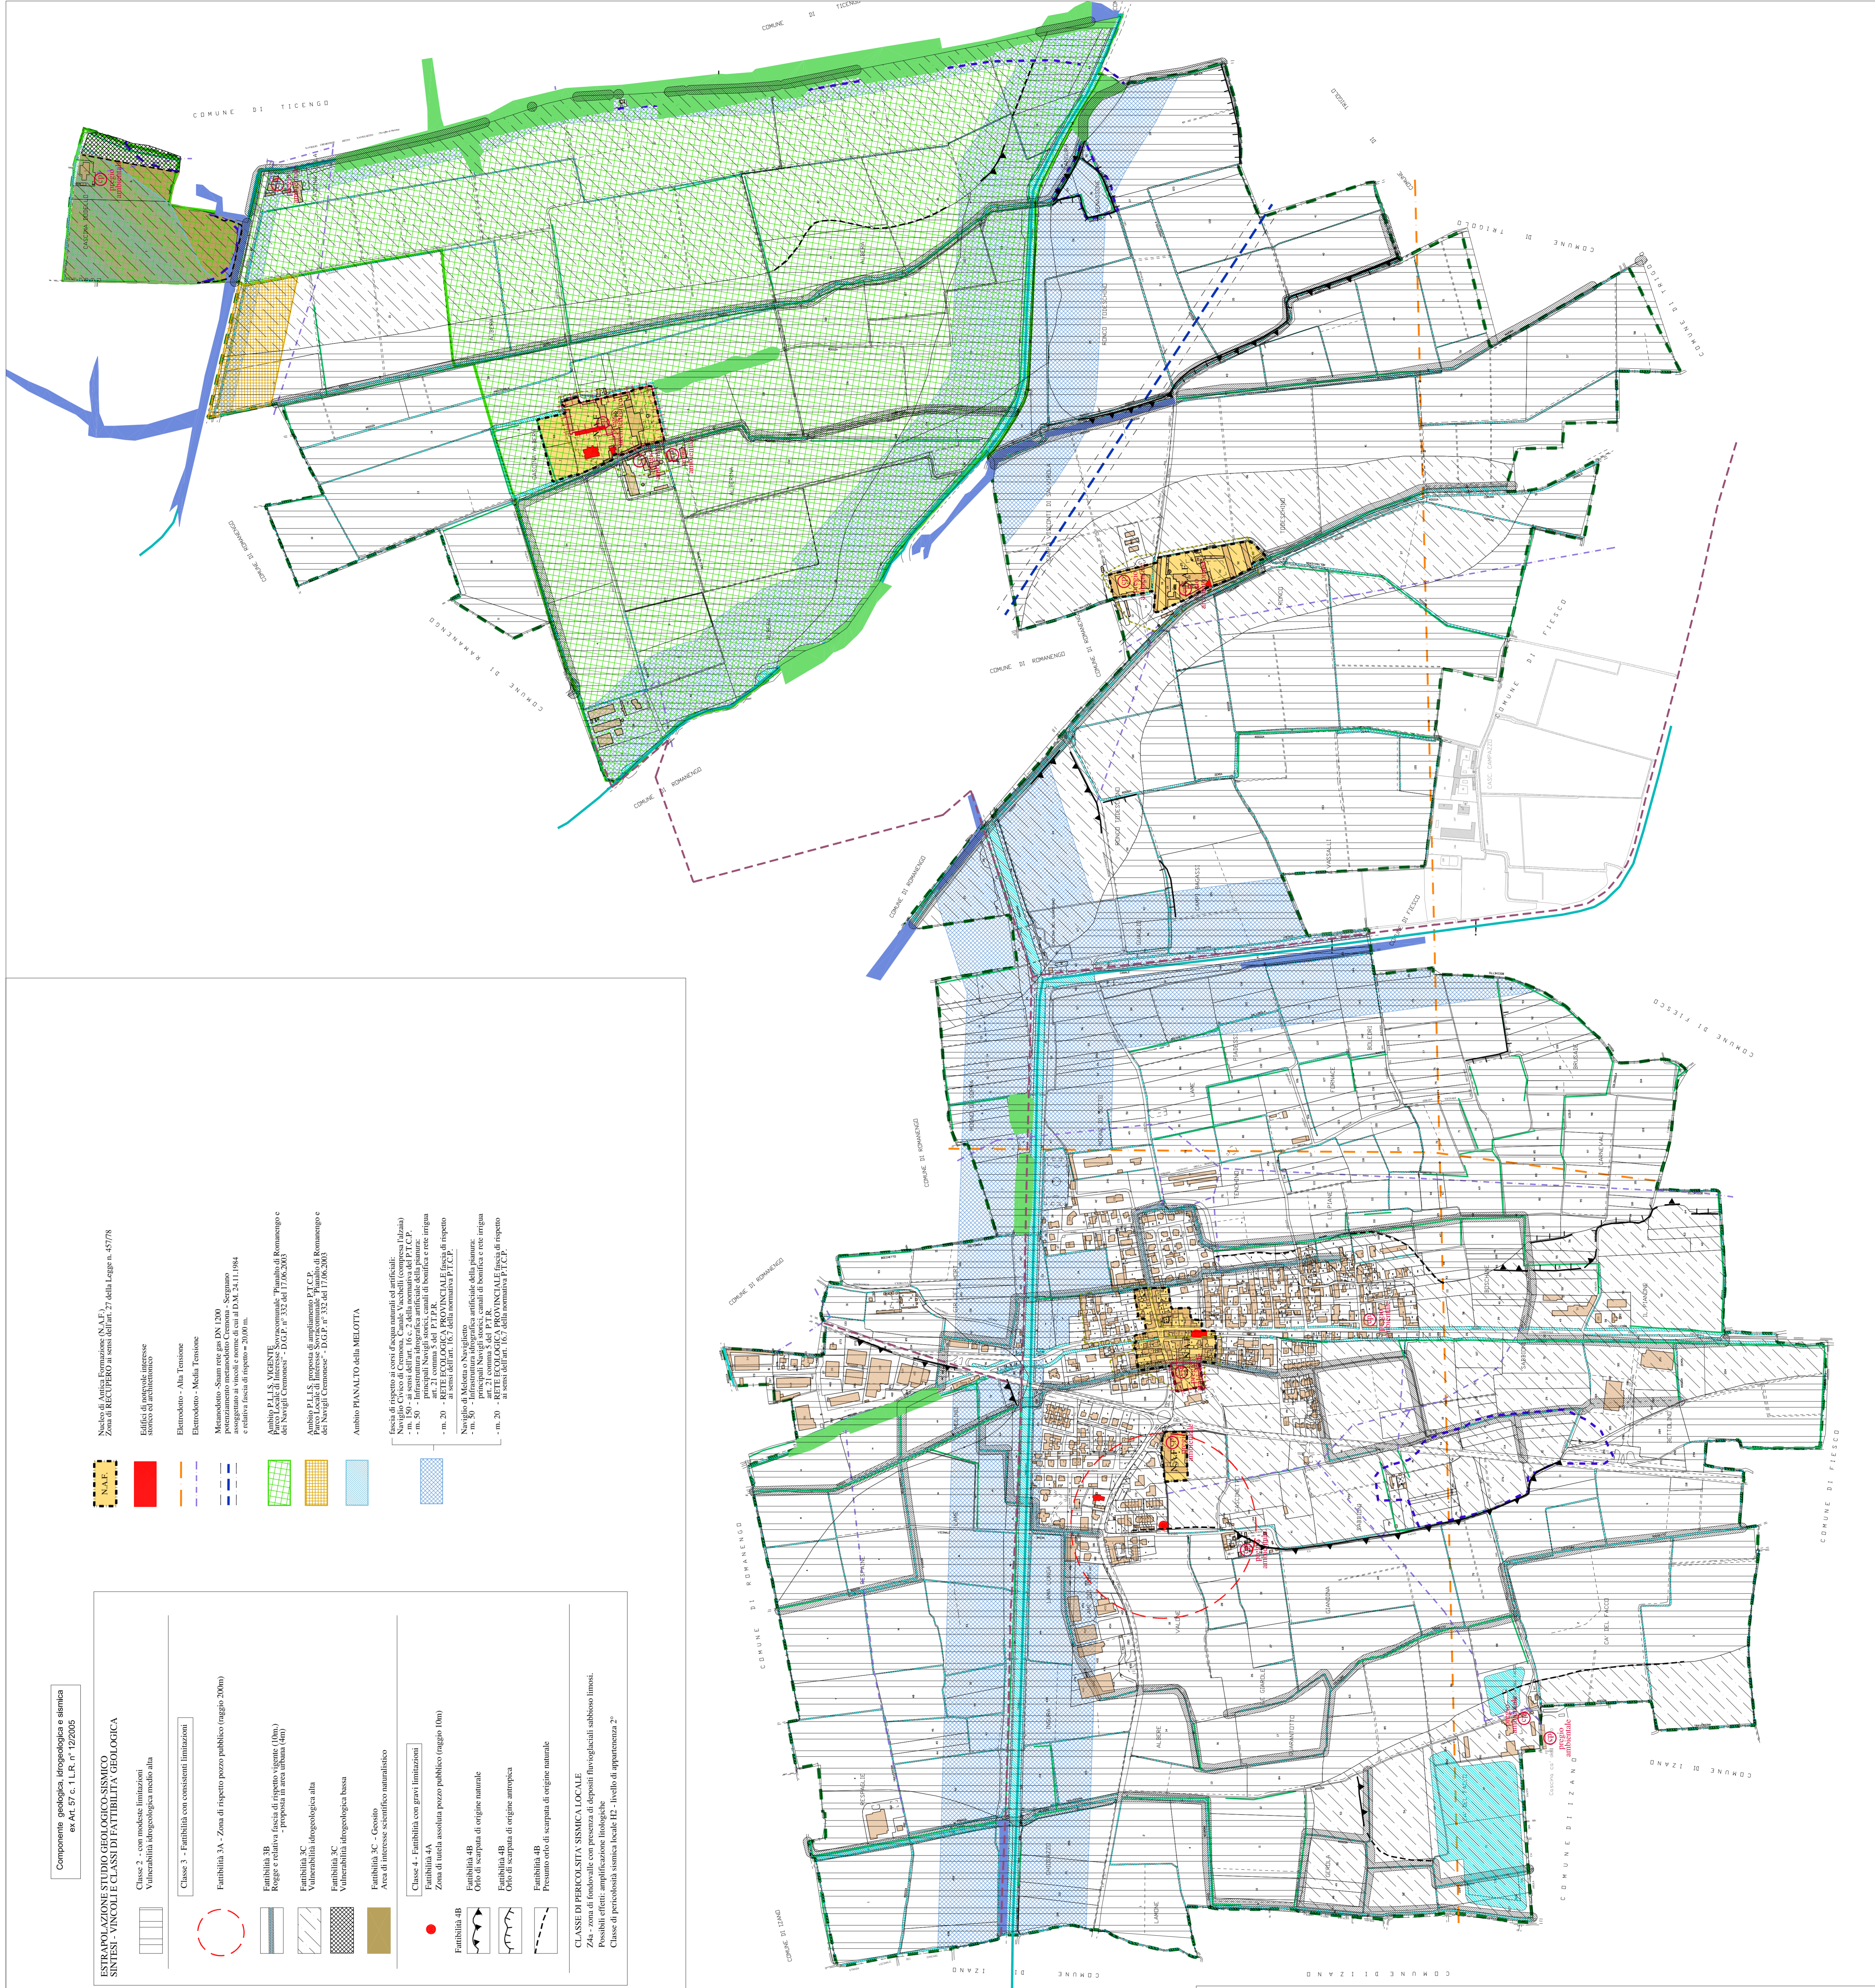

REGIONE LOMBARDA  
provincia di Cremona

COMUNE DI SALVIOLA

**P.G.T.**  
piano di governo del territorio  
reso in unico atto ai sensi e per gli effetti  
dell'Art. 10-bis comma 2 della L.R. 11.03.2005 n° 12

**Documento di Piano**  
**Piano delle Regole**  
**Piano dei Servizi**

MODIFICATO A SEGUITO  
ACCOGLIMENTO OSSERVAZIONI

TAV. 02/A  
scala 1:5000

SISTEMA DEI VINCOLI E DELLE PRESCRIZIONI SOVRORDINATE  
- Piano Territoriale di Coordinamento Provinciale (P.T.C.P.)  
- Studio Geologico/Sismico

studio progettuale di pianificazione territoriale  
collaborazione ed elaborazione  
arch. chiara sedina inveni  
26012 castellone - via quindici, 2/a - tel. fax. 0374\_351099 e-mail: gromolmar@libero.it